

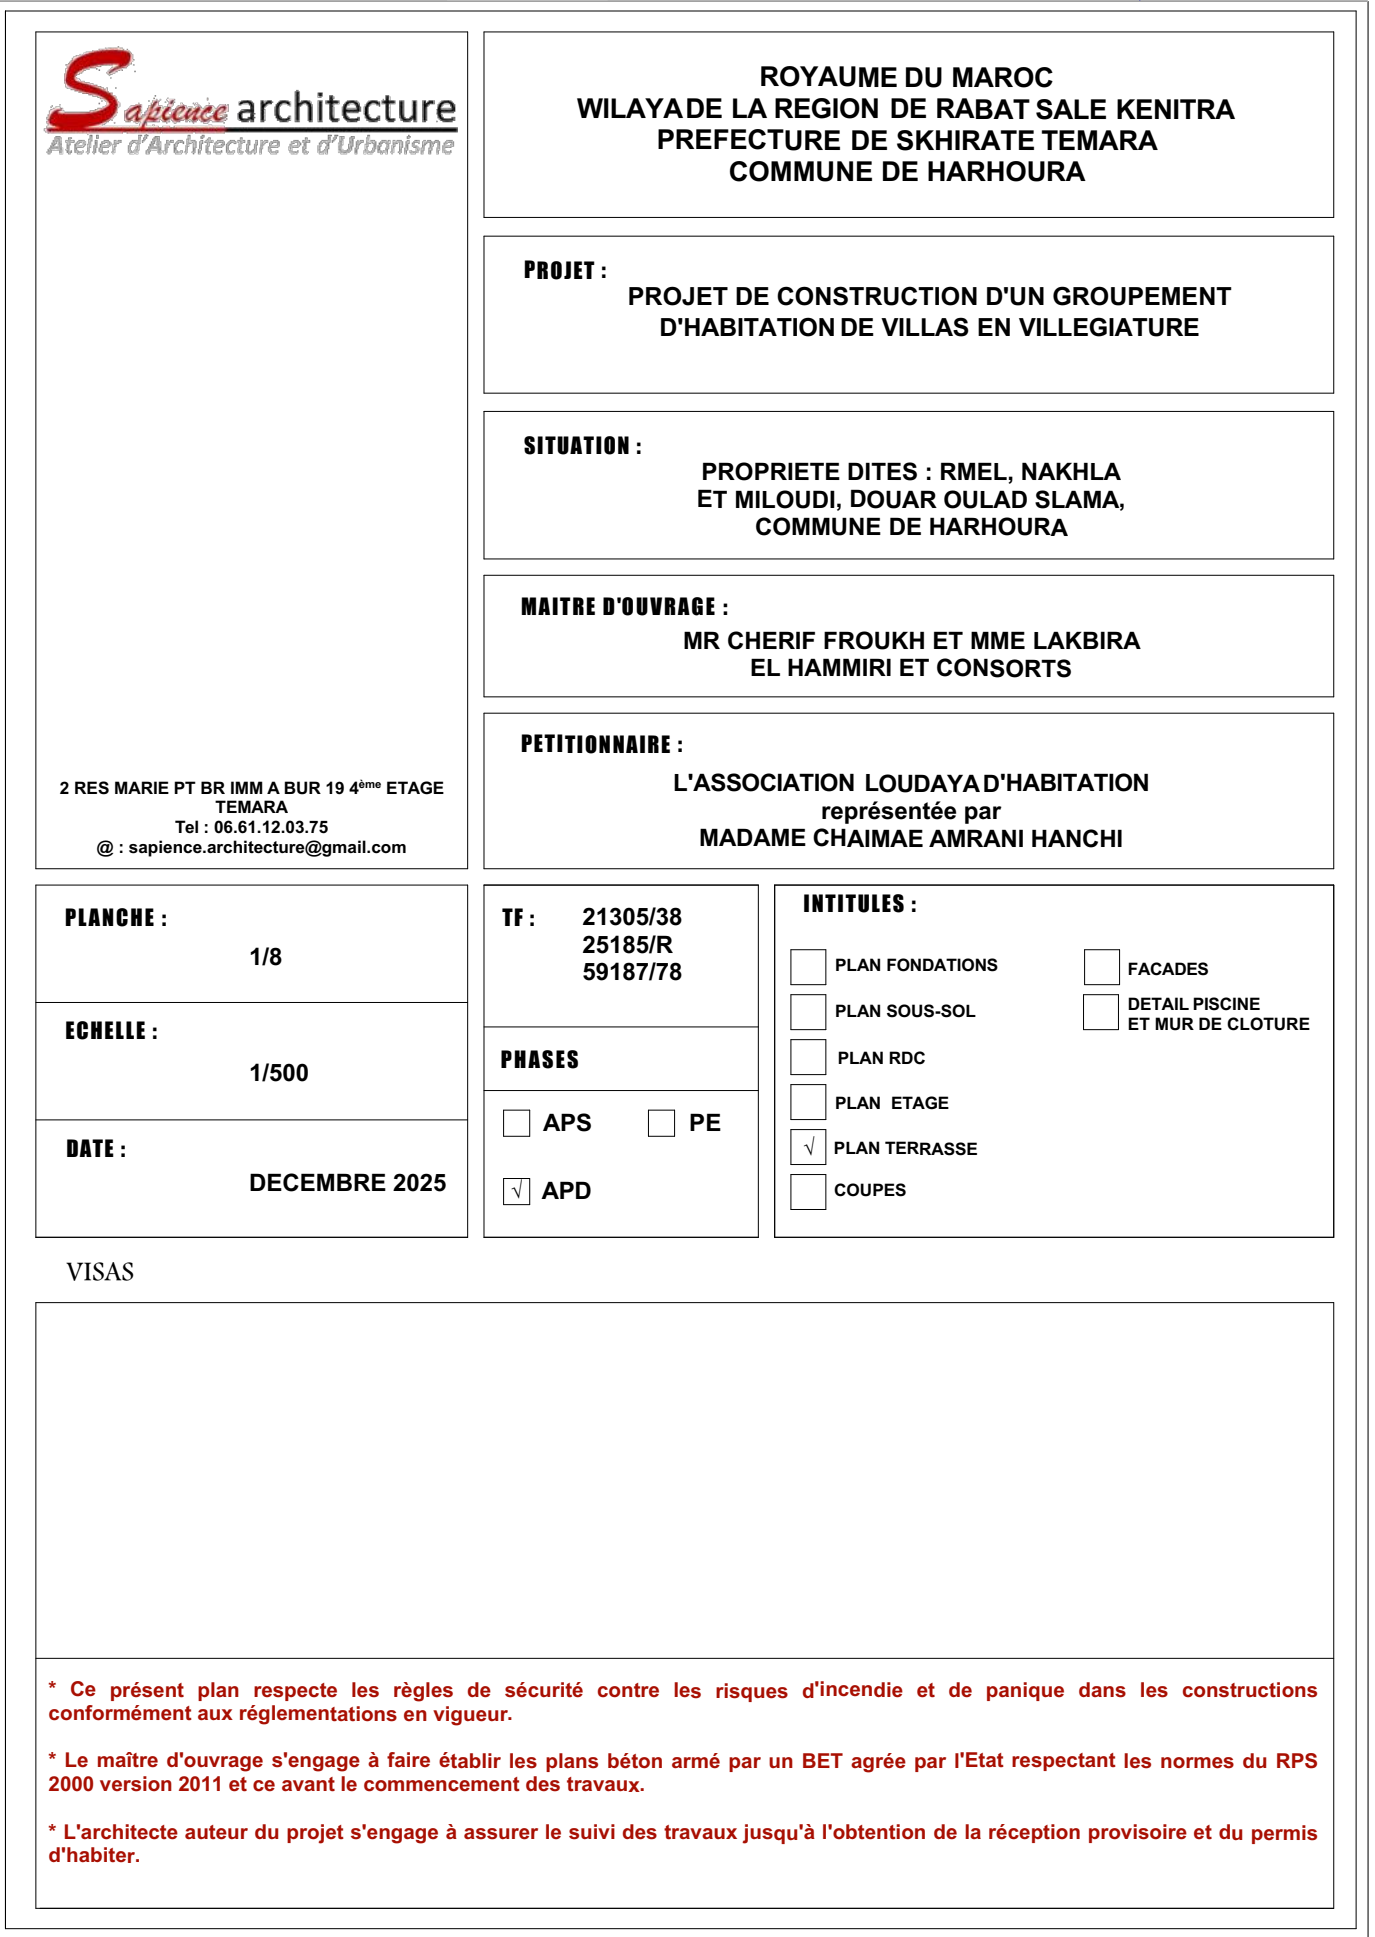
[illegible]

TABLEAU DE CONTENANCE				
SURFACE TOTALE TERRAIN	TF 25185/R	13 491 m ²	93 515m ²	
	TF 21305/38	23 033 m ²		
	TF 59187/78	2991 m ²		
SURFACE VOIRIE DU PLAN D'AMENAGEMENT A AMENAGER ET A CEDER GRATUITEMENT AU DPC			7346m ²	
SURFACE ESPACE VERT PUBLIC V20 A AMENAGER ET A CEDER GRATUITEMENT AU DPC			528m ²	
SURFACE TOTALE LOTIE NETTE EXPLOITABLE DS1			31 640m ²	
SURFACE LOTIE ILOT 1	7 188m ²	31 640m ²		
SURFACE LOTIE ILOT 2	15 949m ²			
SURFACE LOTIE ILOT 3	8 503m ²			
SURFACE m ² PLANCHERS				
ILOT 1	SURFACE LOTIE NETTE ILOT 1	7 188m ²		
	SOUS-SOL VILLAS	2 188m ²		
	SOUS-SOL PARKING	561m ²		
	RDC	2 378m ²		
	ETAGE	2 669m ²		
ILOT 2	SURFACE LOTIE NETTE ILOT 2	15 949m ²		
	SOUS-SOL VILLAS	5 064m ²		
	SOUS-SOL PARKING	2 367m ²		
	RDC	5 470m ²		
	ETAGE	6 277m ²		
ILOT 3	SURFACE LOTIE NETTE ILOT 3	8 503m ²		
	SOUS-SOL VILLAS	7 730m ²		
	SOUS-SOL PARKING	1 486m ²		
	RDC	2 935m ²		
	ETAGE	3 413m ²		
CONSISTANCE DES ILOTS				
NOMBRE DE VILLAS				
ILOT 1	23 VILLAS			
ILOT 2	56 VILLAS			
ILOT 3	29 VILLAS			
NOMBRE DE PLACES DE STATIONNEMENT				
ILOT 1	24 PLACES DE STATIONNEMENT			
ILOT 2	60 PLACES DE STATIONNEMENT			
ILOT 3	33 PLACES DE STATIONNEMENT			